


**LOCATIE**  
 Gavere - Tempelstraat 4  
 Gavere - Afdeling 6 - Sectie A - deel van kad. perceel nr. 876C

**AANVRAGER**  
 JPB-Building  
 Hoogveldstraat 7  
 8020 Oostkamp



Voor Studiebureau  
**Landmeetkantoor Decoster bv**  
**DECOSTER NICO, bestuurder,**  
 Ing. Bouwkunde - Landmeter-Expert (LAN01168)  
 Rijselstraat 124 - 8820 Torhout  
 Dennenstraat 2 - 8850 Ardooie  
 BE 0895.146.583  
 Tel. 050/73.66.10 - 0476/42.65.51  
 e-mail: info@landmeterdecoster.be

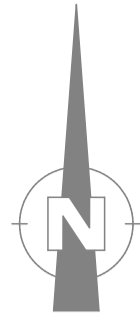


**EIGEN PLANREFERENTIE**  
 01 - Verkavelingsplan  
 Bestaande toestand

**PLANNAAM**  
 VA\_VP\_B\_01.GavereTempelstraat4\_V2\_aanpassing 24.05.2024


**PLANDATUM**  
 08.05.2024

**WIJZIGINGEN**  
 24.05.2024: vermelden bronnen bestaande rooilijn

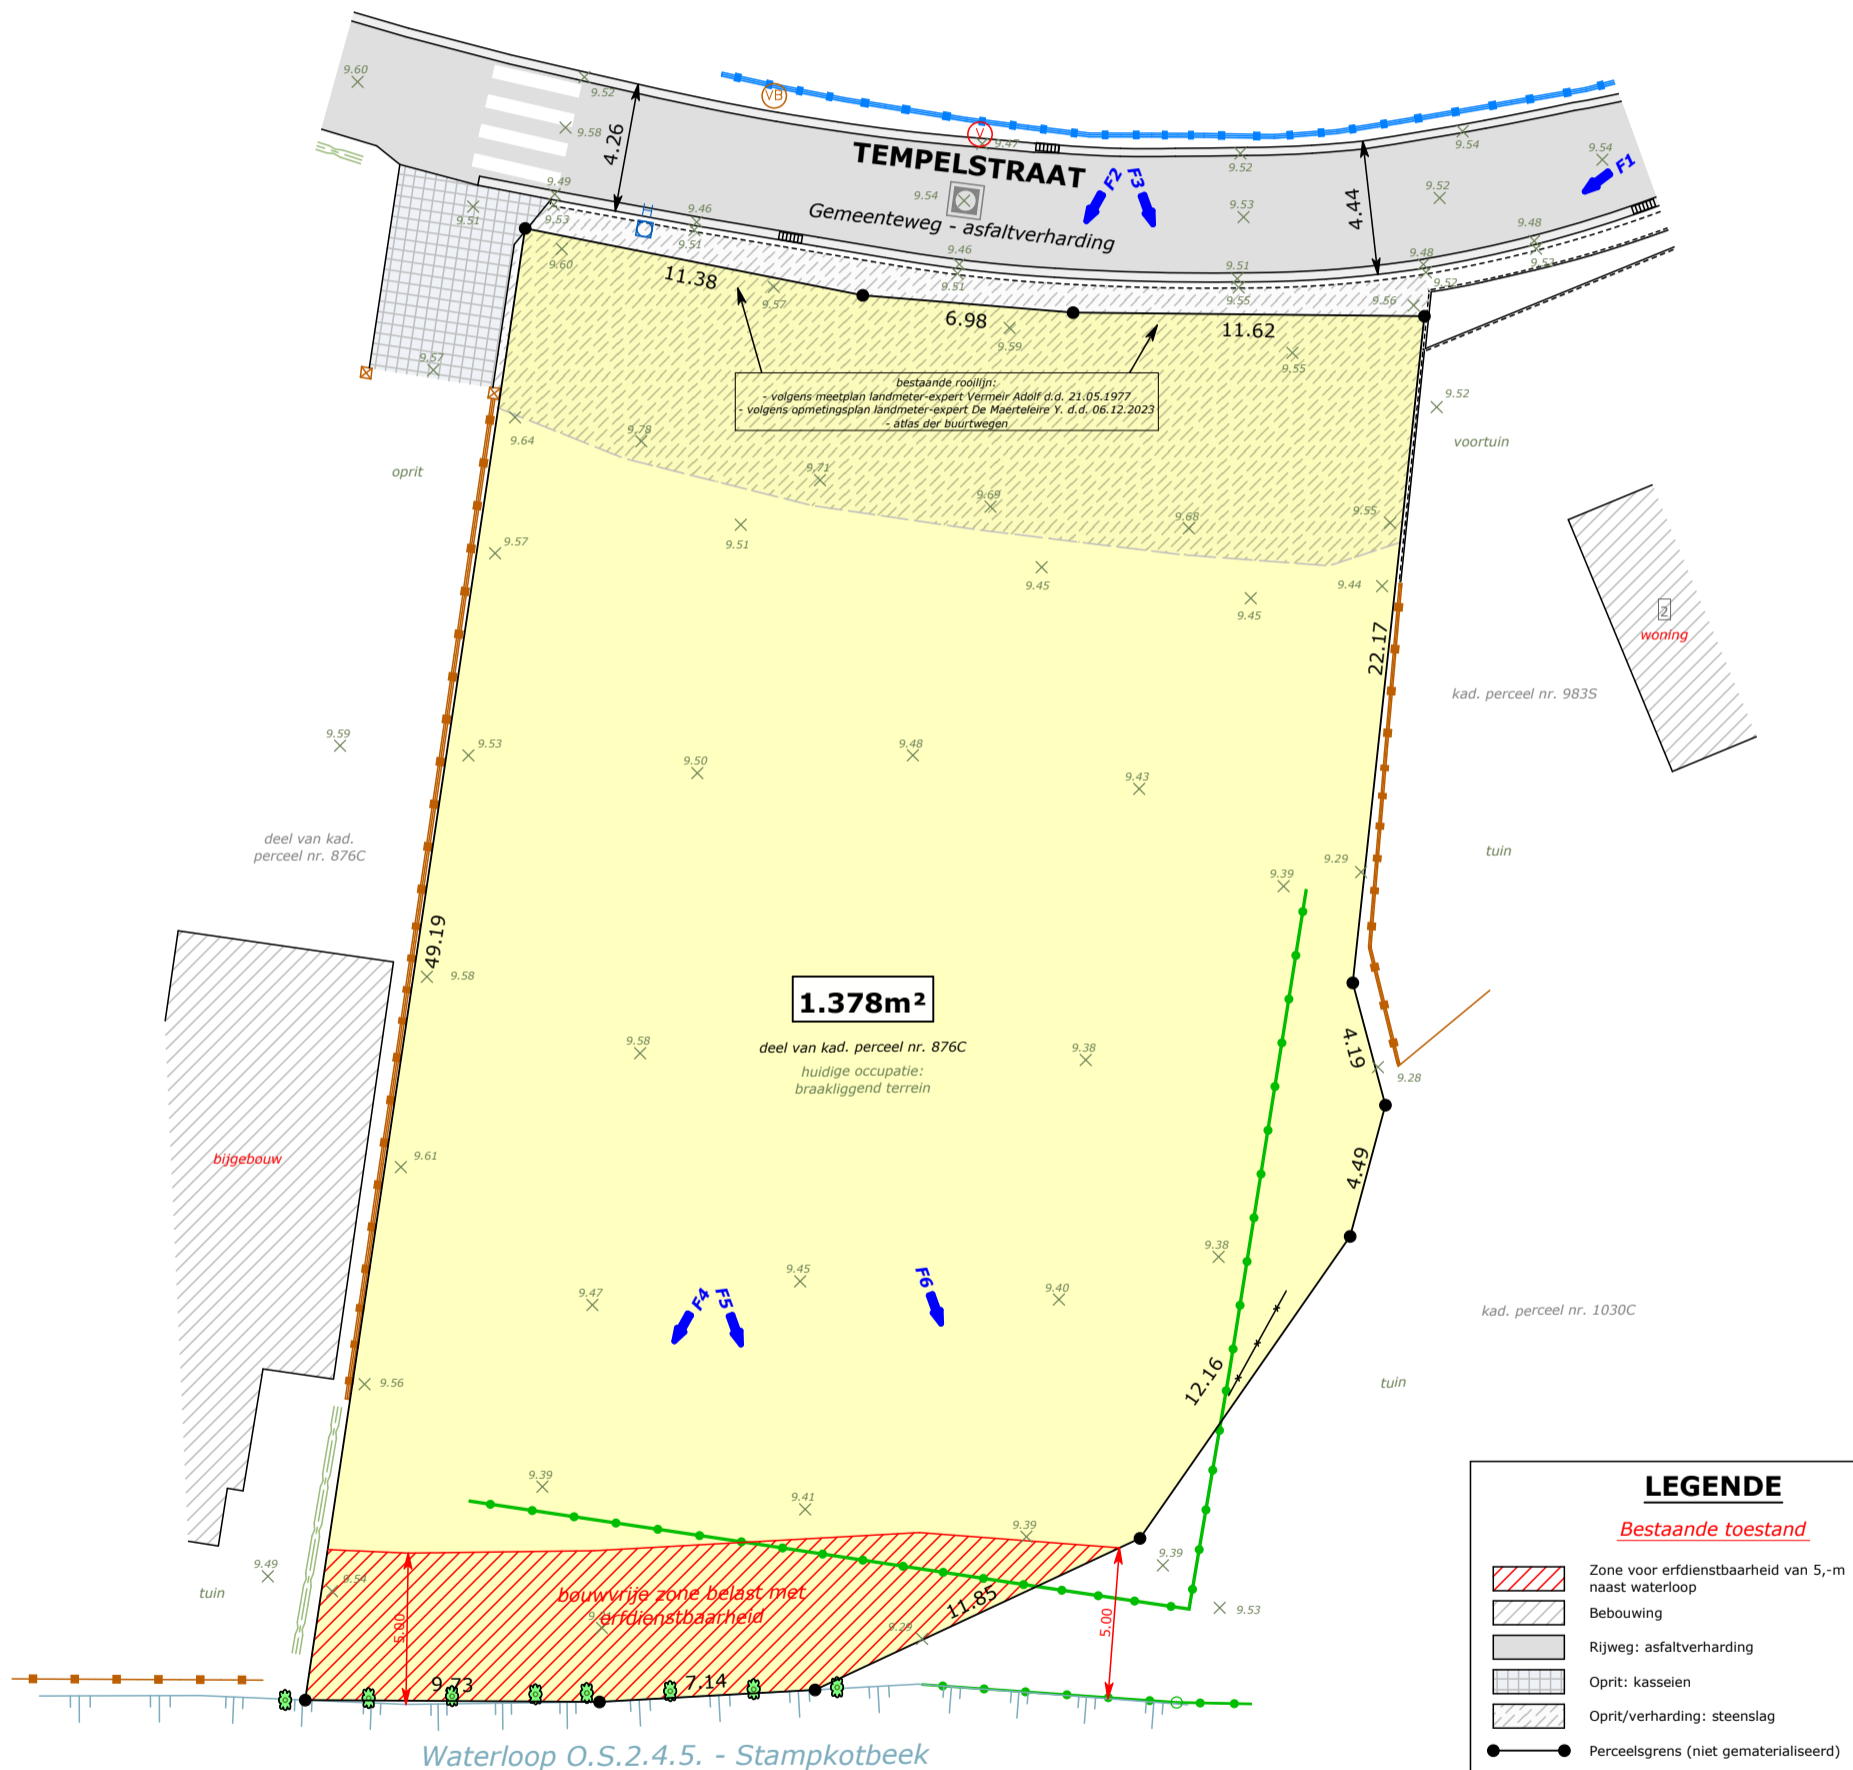

LEGENDE	
Bestaande toestand	
	Zone voor erfdienstbaarheid van 5,-m naast waterloop
	Bebouwing
	Rijweg: asfaltverharding
	Oprit: kasseien
	Oprit/verharding: steenslag
	Perceelsgrens (niet gematerialiseerd)
	Gemeten buitenmuur (gelijkvloers)
	Afsluiting: beton
	Afsluiting: draad
	Afsluiting: hout
	Afsluiting: weide
	Bomenrij: te behouden
	Haag
	Gracht
	Verkeersbord
	Inspectieput riolering: gemengd
	Hydrant waterleiding
	Hoogtepeil maaiveld (mTAW)
	Verlichtingspaal
	Opnamepunt foto

schaal: 1/250

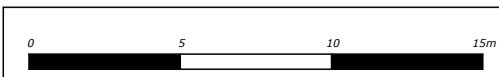

**LOCATIE**


Gavere - Tempelstraat 4  
Gavere - Afdeling 6 - Sectie A - deel van kad. perceel nr. 876C

**AANVRAGER**

JPB-Building  
Hoogveldstraat 7  
8020 Oostkamp



Voor Studiebureau  
Landmeetkantoor Decoster bv  
**DECOSTER NICO, bestuurder,**  
Ing. Bouwkunde - Landmeter-Expert (LAN051168)  
Rijselstraat 124 - 8820 Torhout  
Dennenstraat 2 - 8850 Ardooie  
BE 0895.146.583  
Tel. 050/73.66.10 - 0476/42.65.51  
e-mail: info@landmeterdecoster.be

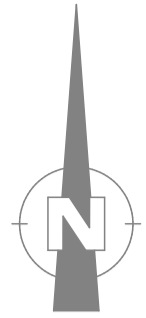

**EIGEN PLANREFERENTIE**

02 - Verkavelingsplan  
Nieuwe toestand

**PLANNAAM**

VA\_VP\_N\_02.GavereTempelstraat4

**PLANDATUM**

08.05.2024

**WIJZIGINGEN**

